


CENTRAL parells  
127 localitats

AFORAMENT: 590 + 3 PAX

CENTRAL senars  
128 localitats

SEMILATERAL parells  
137 localitats

SEMILATERAL senars  
74 localitats

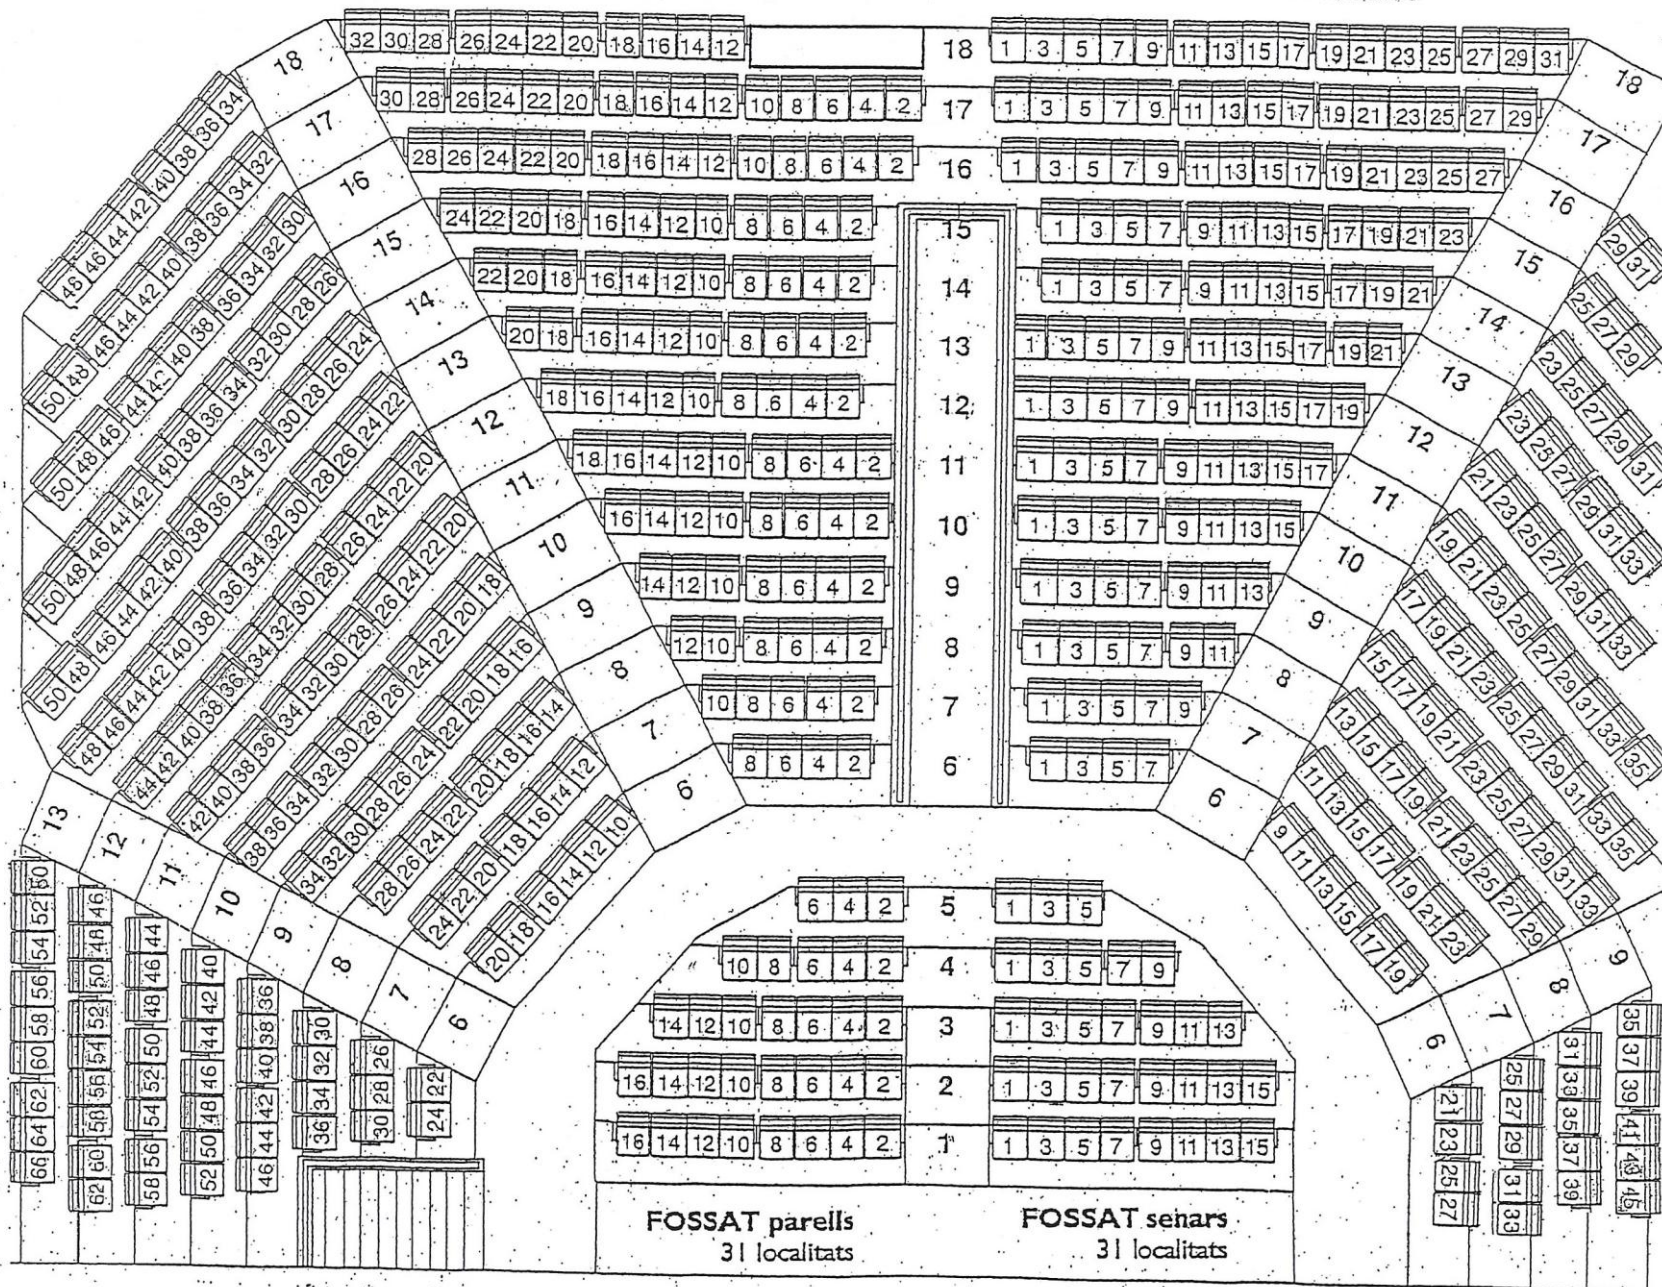

LATERAL parells  
48 localitats

FOSSAT parells  
31 localitats

FOSSAT senars  
31 localitats

LATERAL senars  
20 localitats