


PUNTS D'ATRACCIÓ

	EQUIPAMENTS ESPORTIUS
	C.E.I.P
	I.E.S
	COL·LEGIS
	CENTRE CULTURAL - BIBLIOTEQUES
	ED. ADMINISTRATIUS
	CENTRES COMERCIALS - FIRA
	MERCAT
	PARCS
	CARRERS DE VIANANTS
	CARRERS DE PRIORITAT INVERTIDA
	CAP
	HOSPITAL
	ESTACIÓ METRO
	FUTURA ESTACIÓ METRO LÍNIA 9
	ESTACIÓ FGC
	ESTACIÓ RENFE
	INTERCANVIADOR

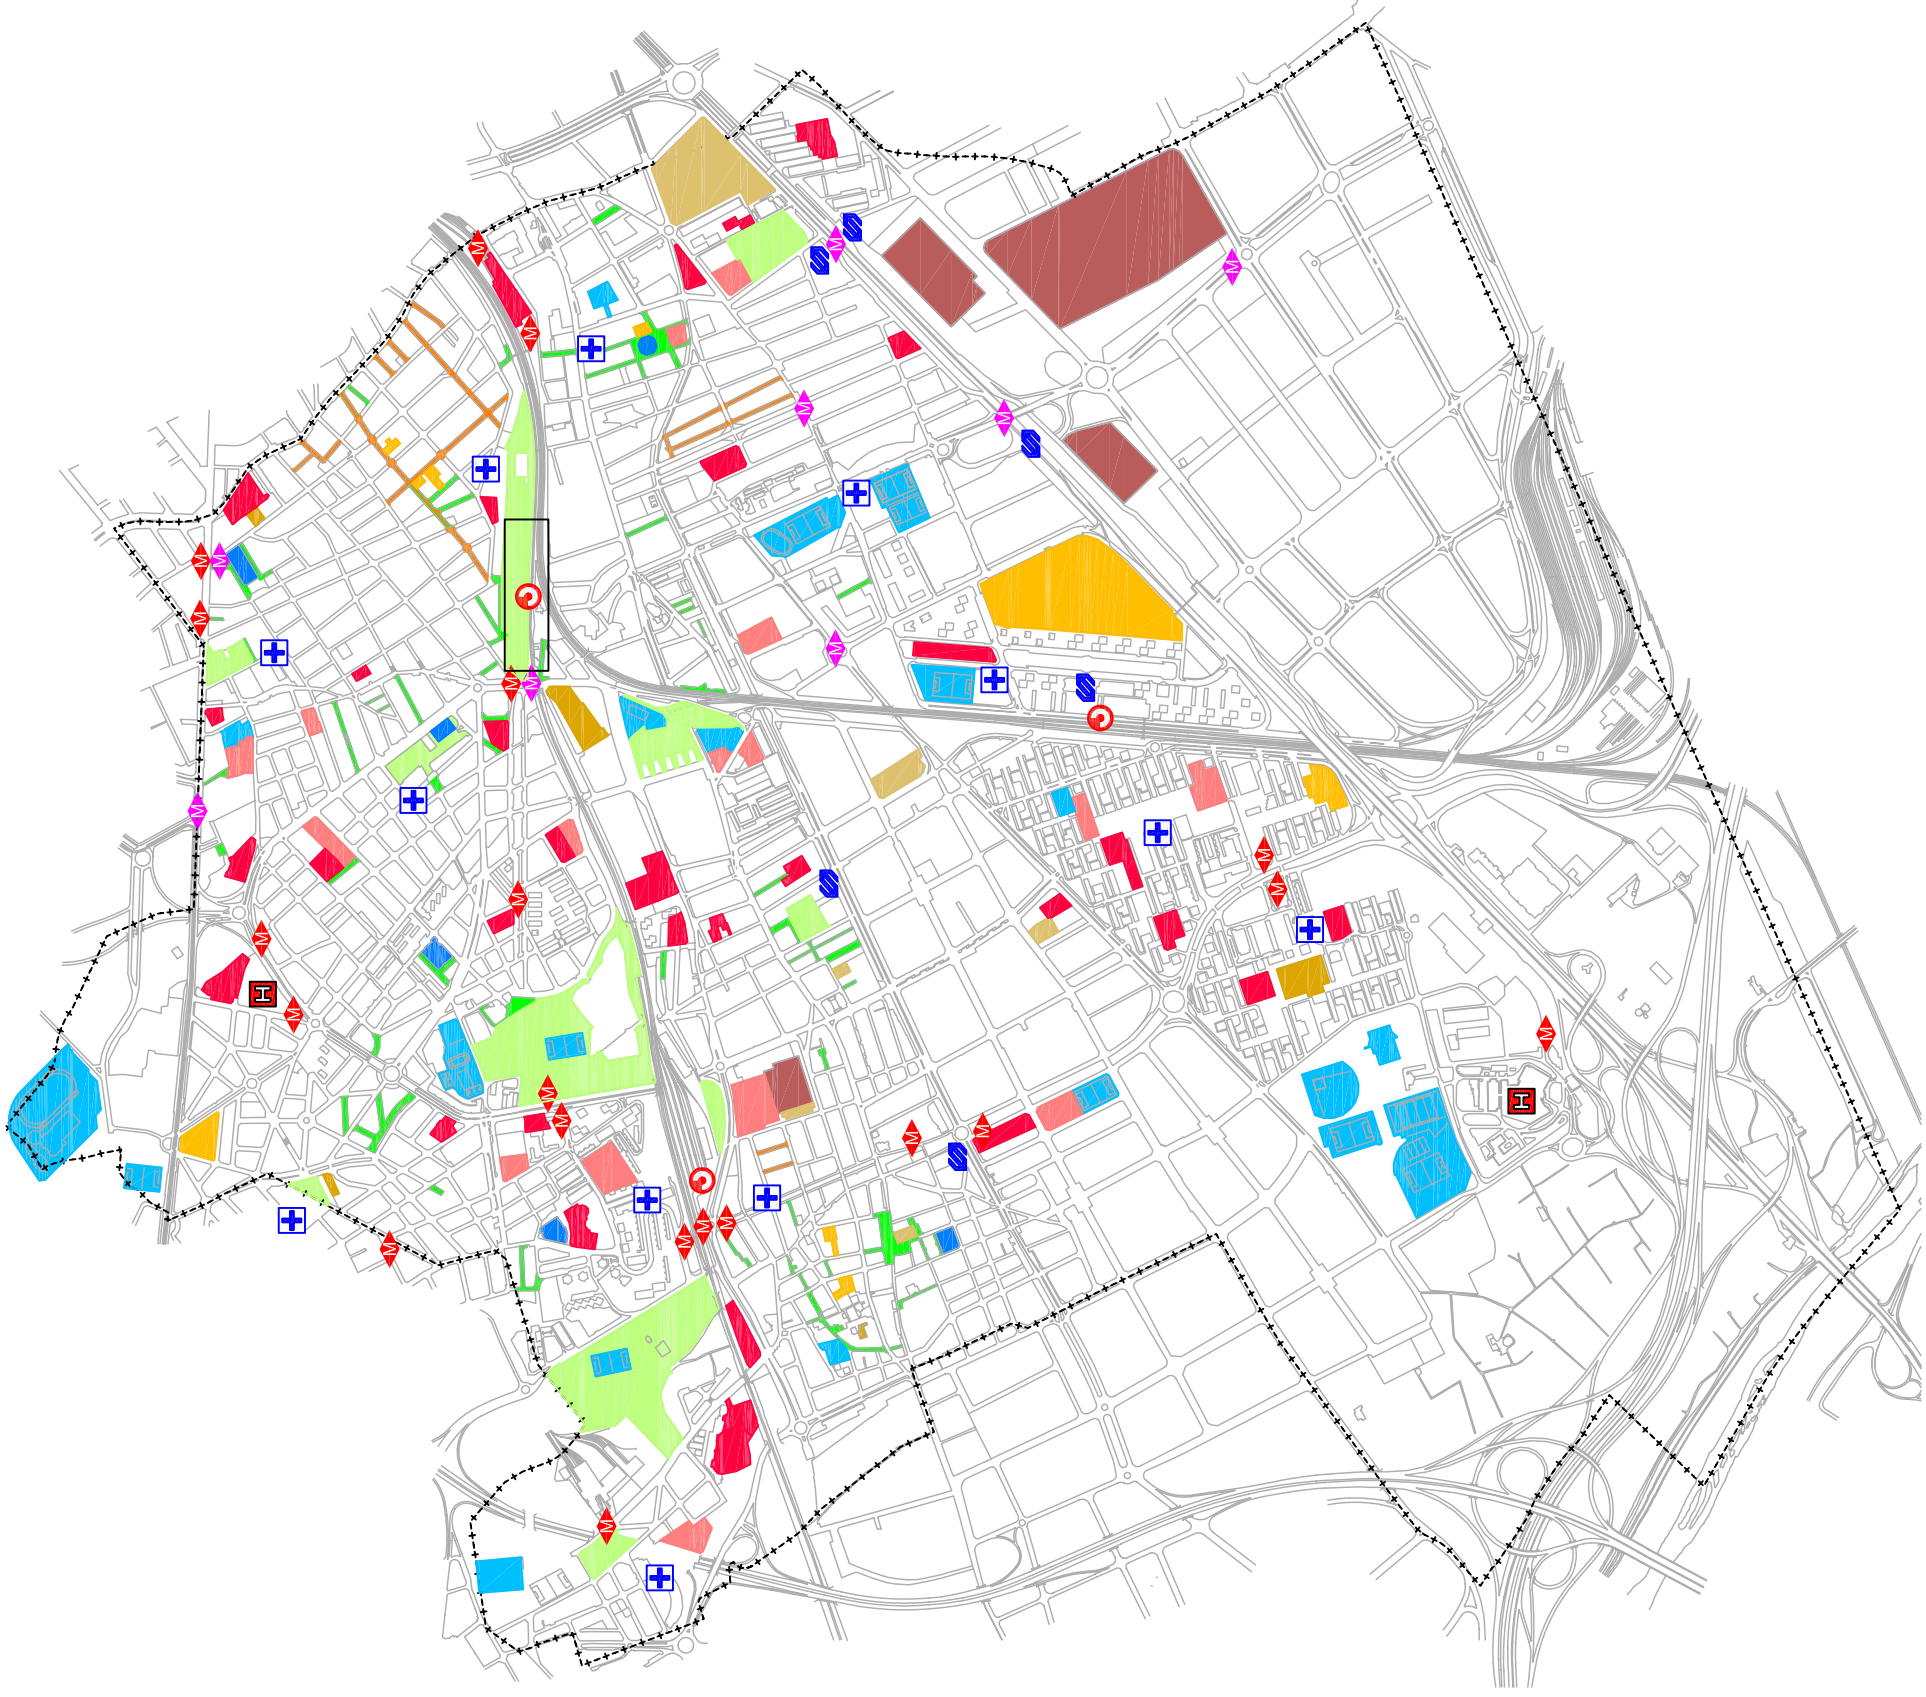

Ajuntament de L'Hospitalet

TÍTOL DE L'ESTUDI:

PLA DIRECTOR DE LA BICICLETA
DE L'HOSPITALET

CONSULTOR:

Intra
Ingenieria de trafico s.l.

TÍTOL DEL PLÀNOL:

PUNTS D'ATRACCIÓ

DATA:

GENER 2006

ESCALA:

1/20.000

Ref/Digital: PL_01.DWG

Nº DE PLÀNOL:

1